


3#楼(一层)室内装修一览表

区域	房间部位	序号	楼地面	序号	内墙面	序号	天棚(燃燃性能等级A)	序号	墙脚、踢脚线	备注
(公共区)	电梯厅(患者)、住院楼3层门厅(医梯)	楼3	10厚800x800的大理石砖(防滑)	楼5	防霉防腐金属板(厚度4mm)	楼8	石膏板面无机涂料饰面	楼1	铝合金踢脚	
	电梯厅(医梯)	楼3	10厚800x800的大理石砖(防滑)	楼2	白色抗菌无机涂料	楼8	石膏板面无机涂料饰面	楼2	地墙踢脚	
	住院患者出入口		详见景观专项设计		详见主体建筑设计	楼8	抗菌防腐金属板		详见主体建筑设计	
	工友间、污物暂存	楼4	9.5厚600x600仿古砖(防滑、防水)	楼4	300x600x9.5瓷砖饰面(防水)	楼3	0.8厚600x600铝扣板			
	2#专用配电室	楼4	9.5厚600x600仿古砖(防滑、防水)	楼1	无机涂料饰面	楼7	15厚600x600铝扣板	楼2	地墙踢脚	
	值班间、配电	楼8	防滑细石混凝土	楼1	无机涂料饰面	楼2	混合砂浆、大白浆饰面	楼5	水泥砂浆踢脚	
	工友间、污物间(污物暂存间)、医疗废物暂存间、被服洗涤	楼4	9.5厚600x600仿古砖(防滑、防水)	楼4	300x600x9.5瓷砖饰面(防水)	楼3	0.8厚600x600铝扣板			
	3_3_L101、3_3_L102	楼2	20厚600x800花岗石(防滑垫)	楼2	抗菌无机涂料饰面	楼10	10厚水泥面无机涂料饰面	楼4	花岗石踢脚	
	新风机房	楼4	9.5厚300x300仿古砖(防滑、防水)	楼6	8厚600x600成品穿孔饰面水泥板	楼9	起细无机纤维喷涂饰面	楼2	地墙踢脚	
	水处理间	楼4	9.5厚300x300仿古砖(防滑、防水)	楼6	8厚600x600成品穿孔饰面水泥板	楼7	15厚600x600铝扣板	楼2	地墙踢脚	
	气体管井、空调水管井、S(水)	楼3	9.5厚300x300仿古砖(防滑)	楼1	无机涂料饰面	楼8	石膏板面无机涂料饰面	楼2	地墙踢脚	
	弱电间	楼3	9.5厚300x300仿古砖(防滑)	楼1	无机涂料饰面	楼7	15厚600x600铝扣板			
	UPS间、消防控制室	楼5	35厚600*600无机防腐防静电活动地板	楼2	抗菌无机涂料饰面	楼5	1.2厚600x600穿孔铝扣板	楼1	铝合金踢脚	
	多联机、新风系统、空调系统、厨房工程、主厨房、蒸饭区、面点间、治疗膳食配餐间、备餐间、炖煮间、冷库房、主/副厨房	楼4	9.5厚600x600仿古砖(防滑、防水)	楼4	300x600x9.5瓷砖饰面(防水)	楼3	0.8厚600x600铝扣板			
	楼梯、地面及踢脚	楼4	9.5厚600x600仿古砖(防滑、防水)	楼4	300x600x9.5瓷砖饰面(防水)					
(厨房区)	男/女更衣间	楼3	9.5厚600x600仿古砖(防滑)	楼2	抗菌无机涂料饰面	楼7	15厚600x600铝扣板	楼2	地墙踢脚	
	保洁间	楼4	9.5厚300x300仿古砖(防滑)	楼4	300x600x9.5瓷砖饰面(防水)	楼3	0.8厚600x600铝扣板			
	职工餐厅、患者餐厅	楼3	10厚800x800的大理石砖	楼5	防霉防腐金属板(厚度4mm)	楼8	石膏板面无机涂料饰面	楼1	铝合金踢脚	
	包厨一、包厨二	楼3	10厚800x800的大理石砖	楼2	抗菌无机涂料饰面	楼8	石膏板面无机涂料饰面	楼2	地墙踢脚	
	办公室、光面间、一次性物品仓库	楼3	9.5厚600x600仿古砖(防滑)	楼2	抗菌无机涂料饰面	楼7	15厚600x600铝扣板	楼2	地墙踢脚	
	蒸饭区	楼4	9.5厚600x600仿古砖(防滑、防水)	楼4	300x600x9.5瓷砖饰面(防水)	楼8	石膏板面无机涂料饰面			
	男工、女工、餐车、工具间	楼4	10厚300x600仿古砖(防滑、防水)	楼4	300x600x9.5瓷砖饰面(防水)	楼3	0.8厚300x600铝扣板			

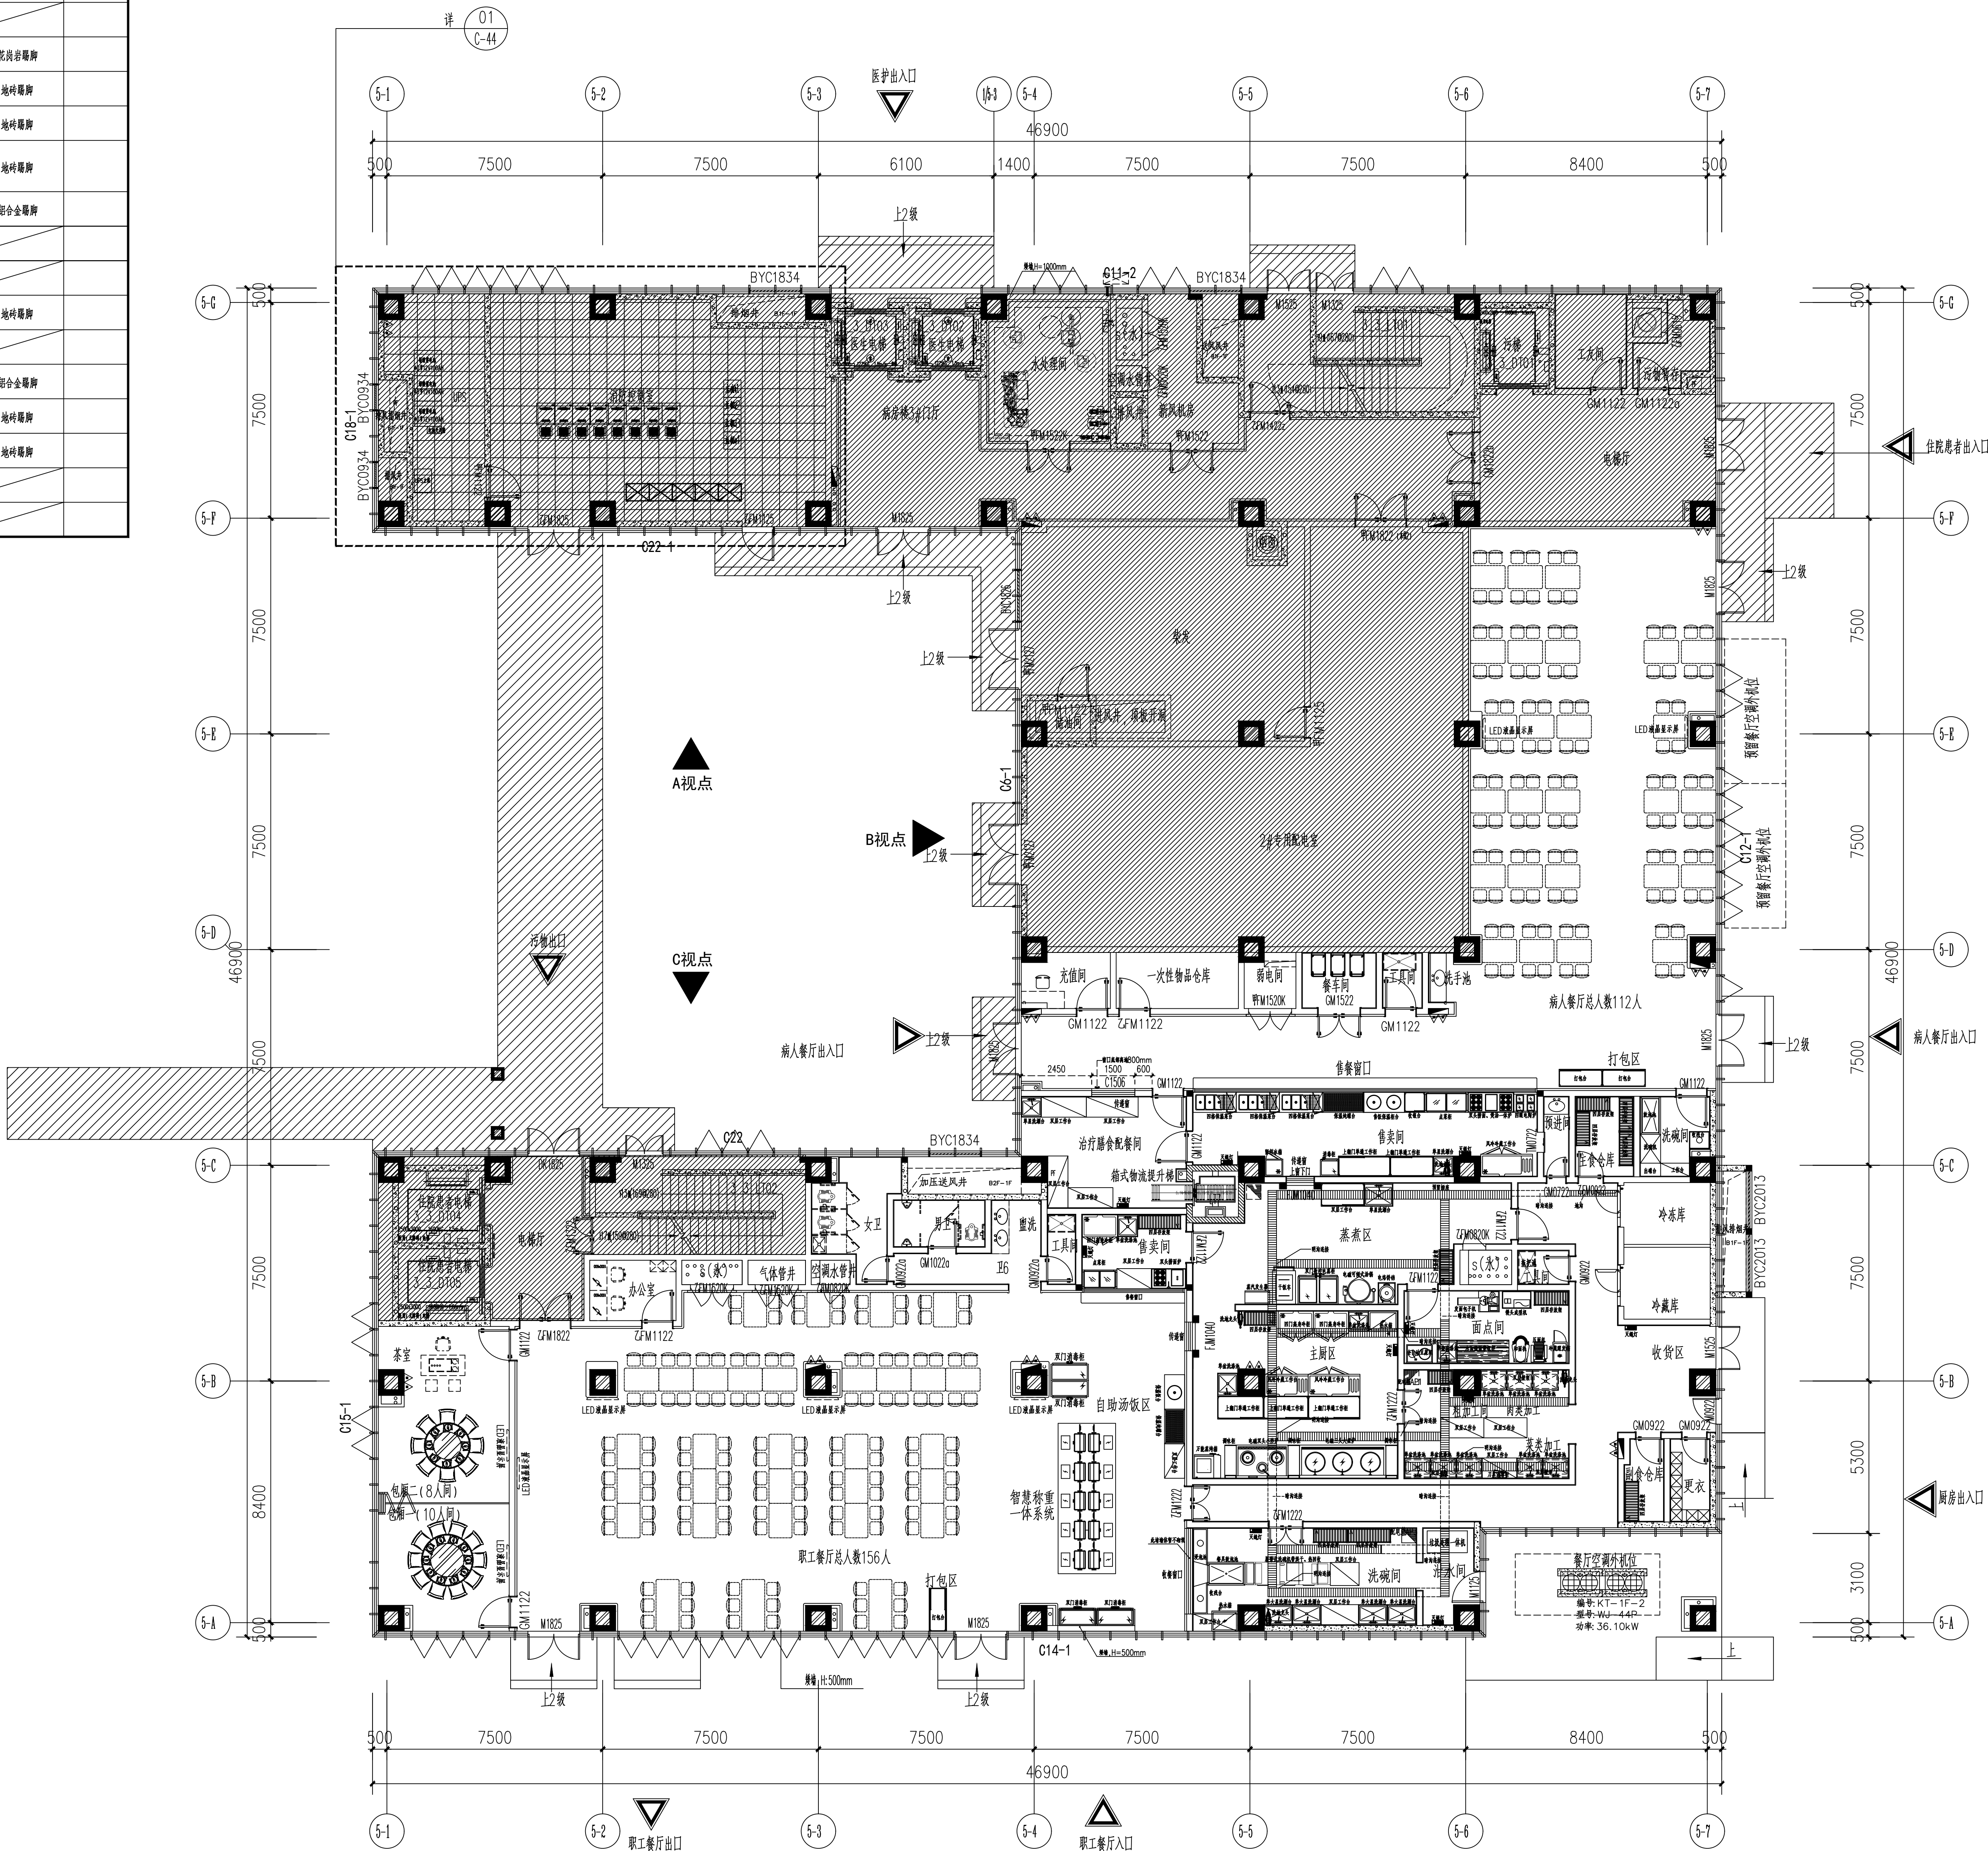

单位名称:

福建一建集团有限公司
Fujian First Construction Group Co., Ltd.
工程设计资质证书编号: A135004919
Design Certificate No.: A135004919
地址: 三明市新市街88号9-11层
邮编: 353000
电话: TEL: 0598-8310585
传真: FAX: 0598-8310585
电邮: FJYJ@163.com
网址: http://www.fjyjt.com

备注:
1. 本图须经设计人签字盖章, 不得以复印件使用;
2. 本图须经设计人签字盖章, 不得以复印件使用;
3. 本图须经设计人签字盖章, 不得以复印件使用;
4. 本图须经设计人签字盖章, 不得以复印件使用;
5. 本图须经设计人签字盖章, 不得以复印件使用;

图例专用章

注册建筑师执业章

注册结构师执业章

施工图审查单位

施工图审查合格书编号

项目名称
福州市中医院云南北院

子项名称
3#住院楼

建设单位
福州市中医院

审定: 陈强
项目负责人: 周成才
专业负责人: 周成才
审核: 王海帆
校对: 林明
设计: 方毓棠
制图: 方毓棠

图纸名称
3#住院楼 一层平面布置图

工程编号: FJYJ-2023-001
图别: 装饰
图号: 2-10
设计阶段: 施工图
版本: 第一版
设计日期: 2023.08
制图日期: 2023.08